Вид A

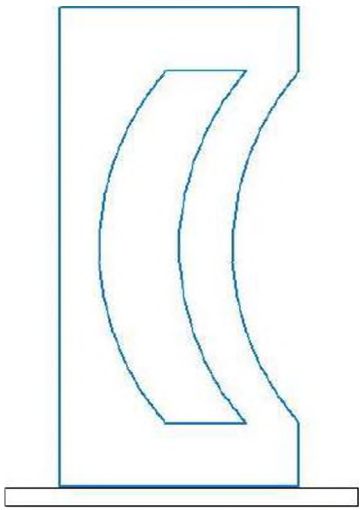

Вид B

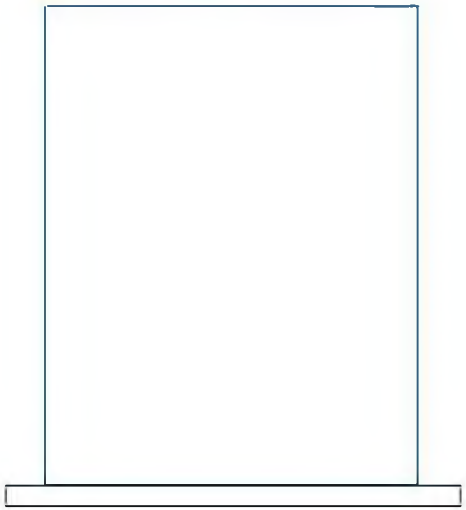

Вид C

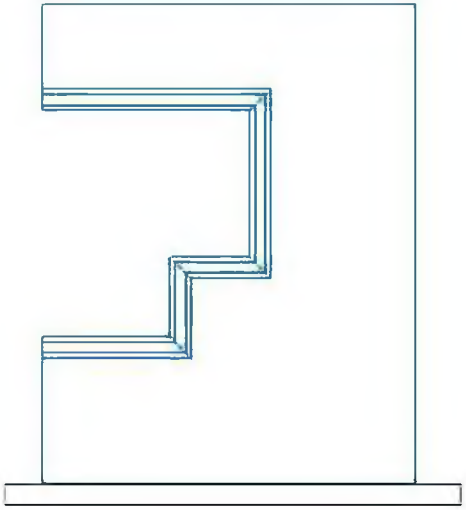

Вид D

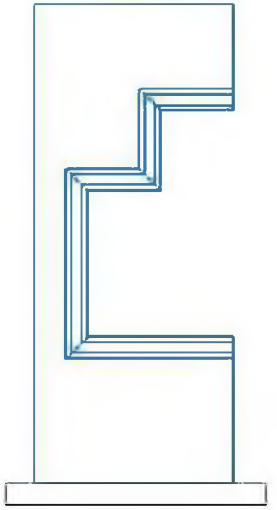

Вид сверху

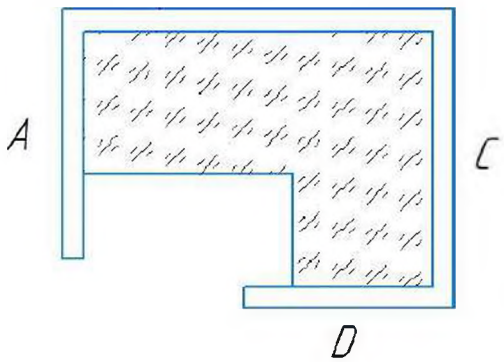

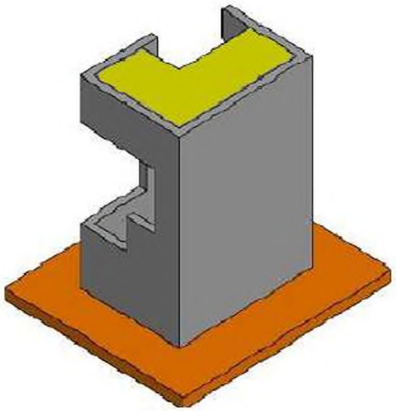

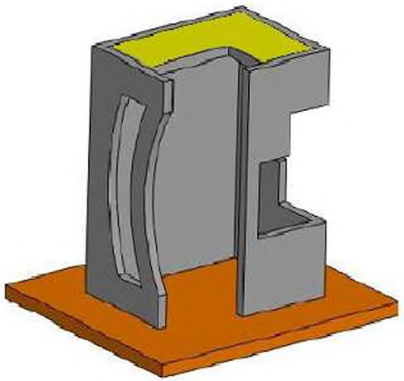

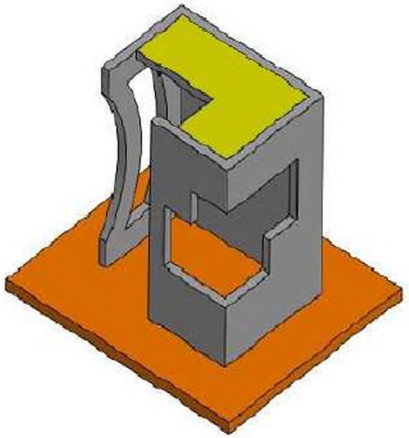

Согласовано

Взам. инв. №

Подп. и дата

Инв. № подл.

Изм.	Кол.уч.	Лист	№док.	Подп.	Дата

Стадия	Лист	Листов

Формат А3

Вид А

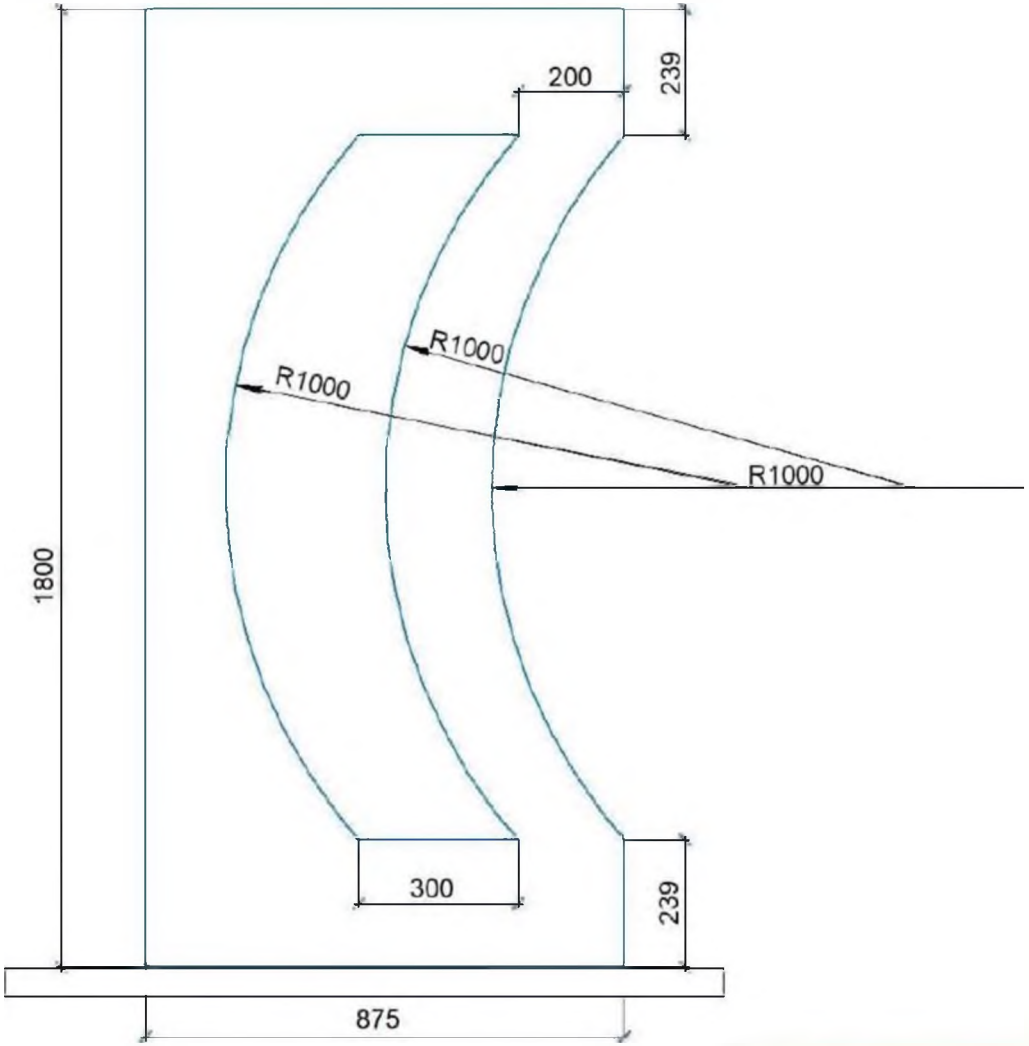

Изм	Кол.уч	Лист	№док.	Подп.	Дата

Стадия	Лист	Листов

Инв. № подл. | Подп. и дата | Взам. инв. № | Согласовано

Формат А3

Вид В

Согласовано

Инв. № подл. | Подп. и дата | Взам. инв. №

Изм.	Кол.уч.	Лист	№док.	Подп.	Дата

Стадия	Лист	Листов

Формат А3

Вид С

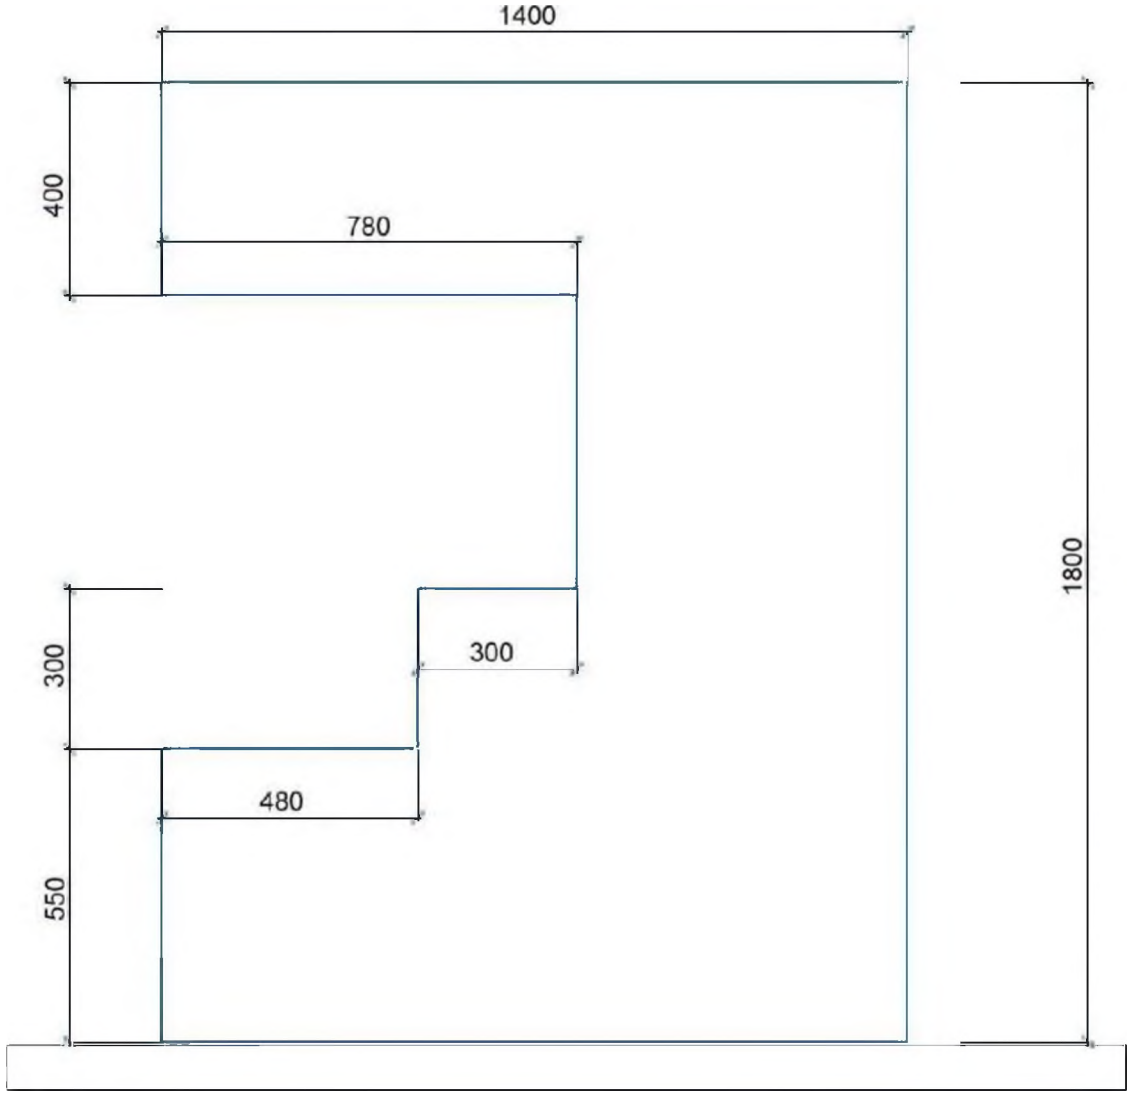

Согласовано

Взам. инв. №

Подп. и дата

Инв. № подл.

Изм.	Кол.уч.	Лист	№док.	Подп.	Дата			
							Стадия	Лист	Листов

Формат А3

Вид D

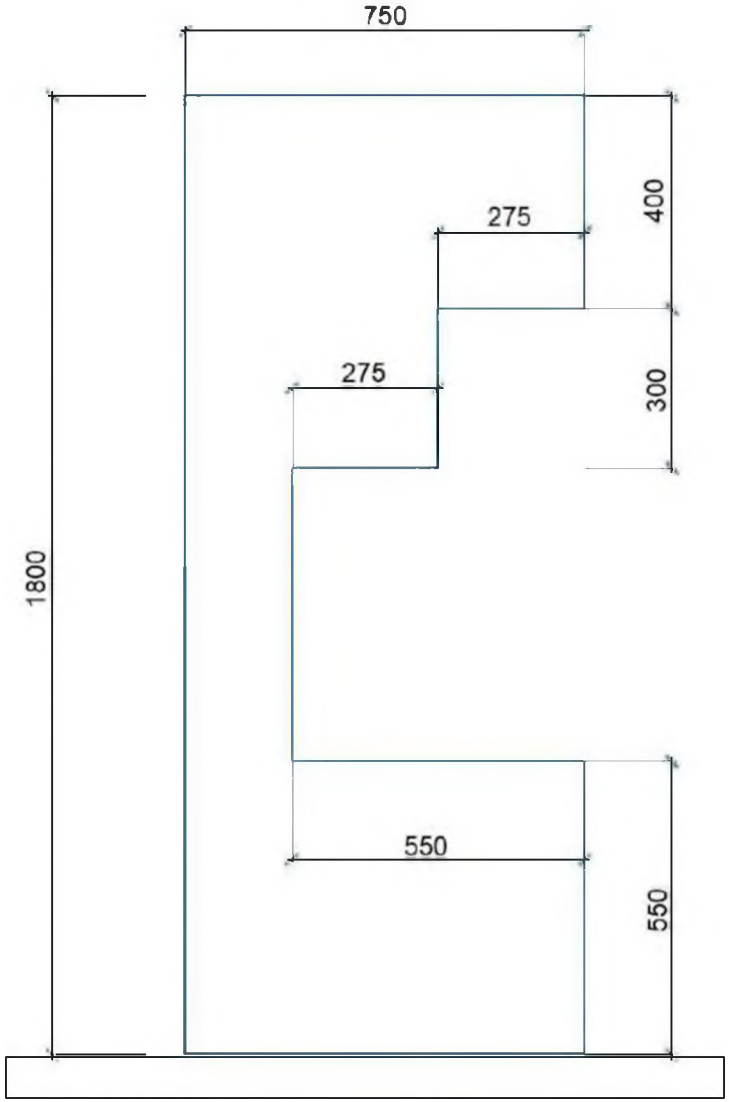

Согласовано

Взам. инв. №

Подп. и дата

Инв. № подл.

Изм.	Кол.уч.	Лист	№док.	Подп.	Дата

Стадия	Лист	Листов
	1	

Формат А3

Вид сверху

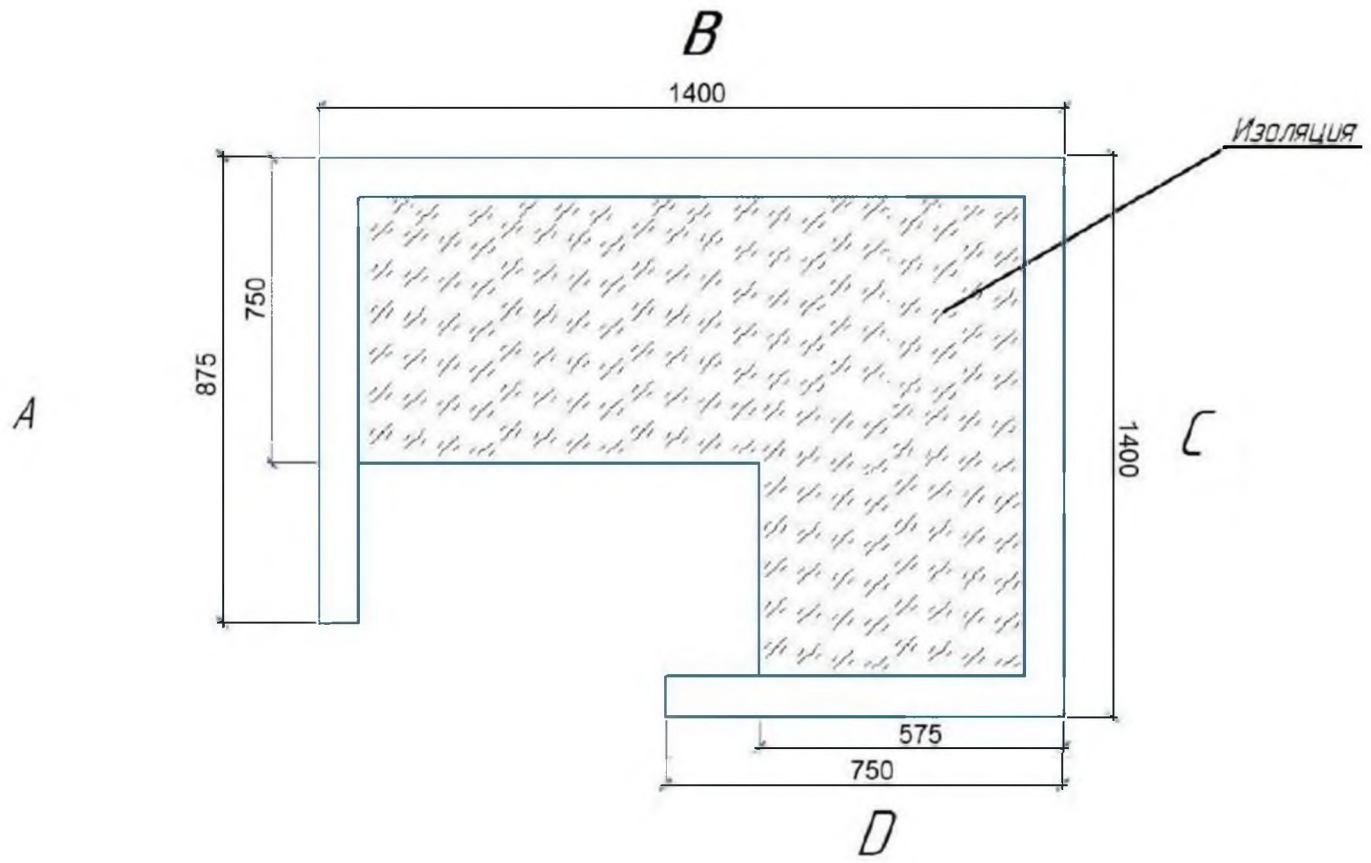

Согласовано

Инв. № подл	Подп. и дата	Взам. инв. №

Изм.	Кол.уч.	Лист	№док.	Подп.	Дата

Стадия	Лист	Листов

Формат А3

МОДУЛЬ "ФИГУРНЫЕ ГИПСОВЫЕ ЭЛЕМЕНТЫ"

Наличник
20:1

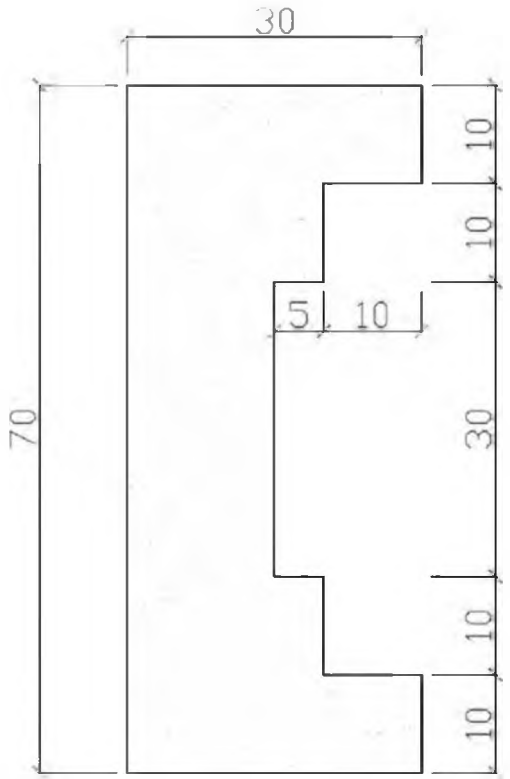

21 Сухое строительство и штукатурные работы

Конкурсное задание Всероссийского отборочного чемпионата WSR 2020

МОДУЛЬ "ФИГУРНЫЕ ГИПСОВЫЕ ЭЛЕМЕНТЫ"

Вид С

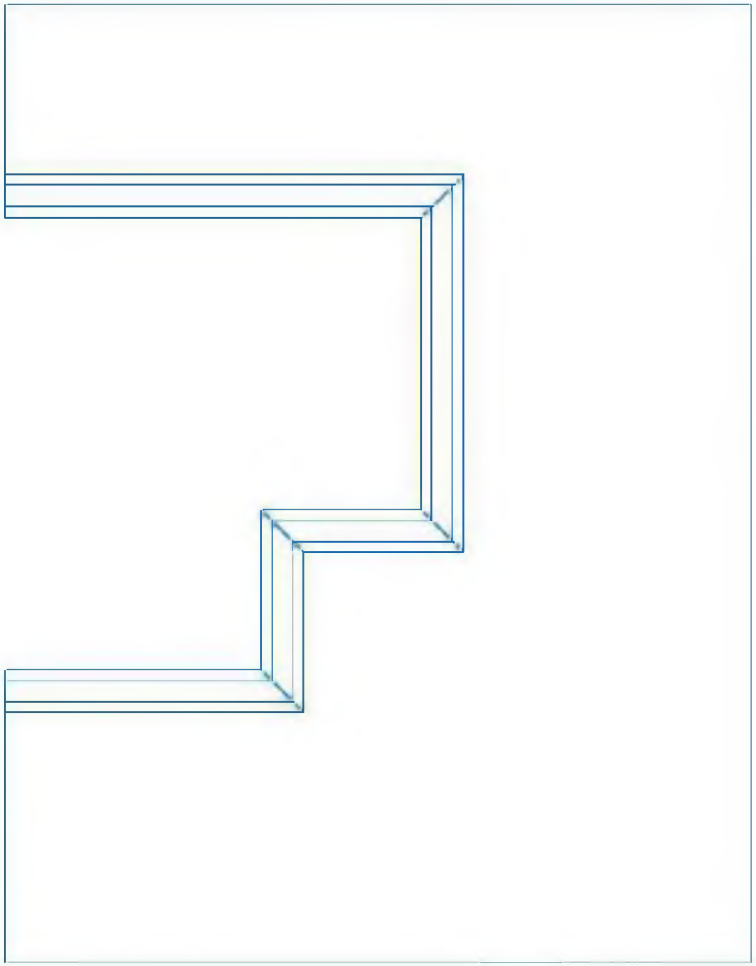

Изм.	Кол.уч.	Лист	№док.	Подп.	Дата			
							Стадия	Лист	Листов

Согласовано

Инв. № подл. | Подп. и дата | Взам. инв. №

Формат А3

МОДУЛЬ "ФИГУРНЫЕ ГИПСОВЫЕ ЭЛЕМЕНТЫ"

Вид 0

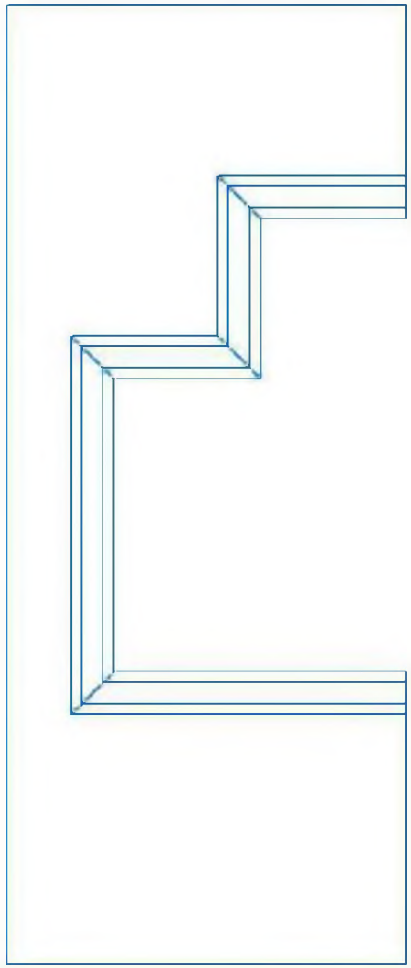

Согласовано

Инв. № подл. | Подп. и дата | Взам. инв. №

Изм.	Кол.уч.	Лист	№док.	Подп.	Дата

Стадия	Лист	Листов

Формат А3